





PROSPETTO OVEST
STATO DI PROGETTO

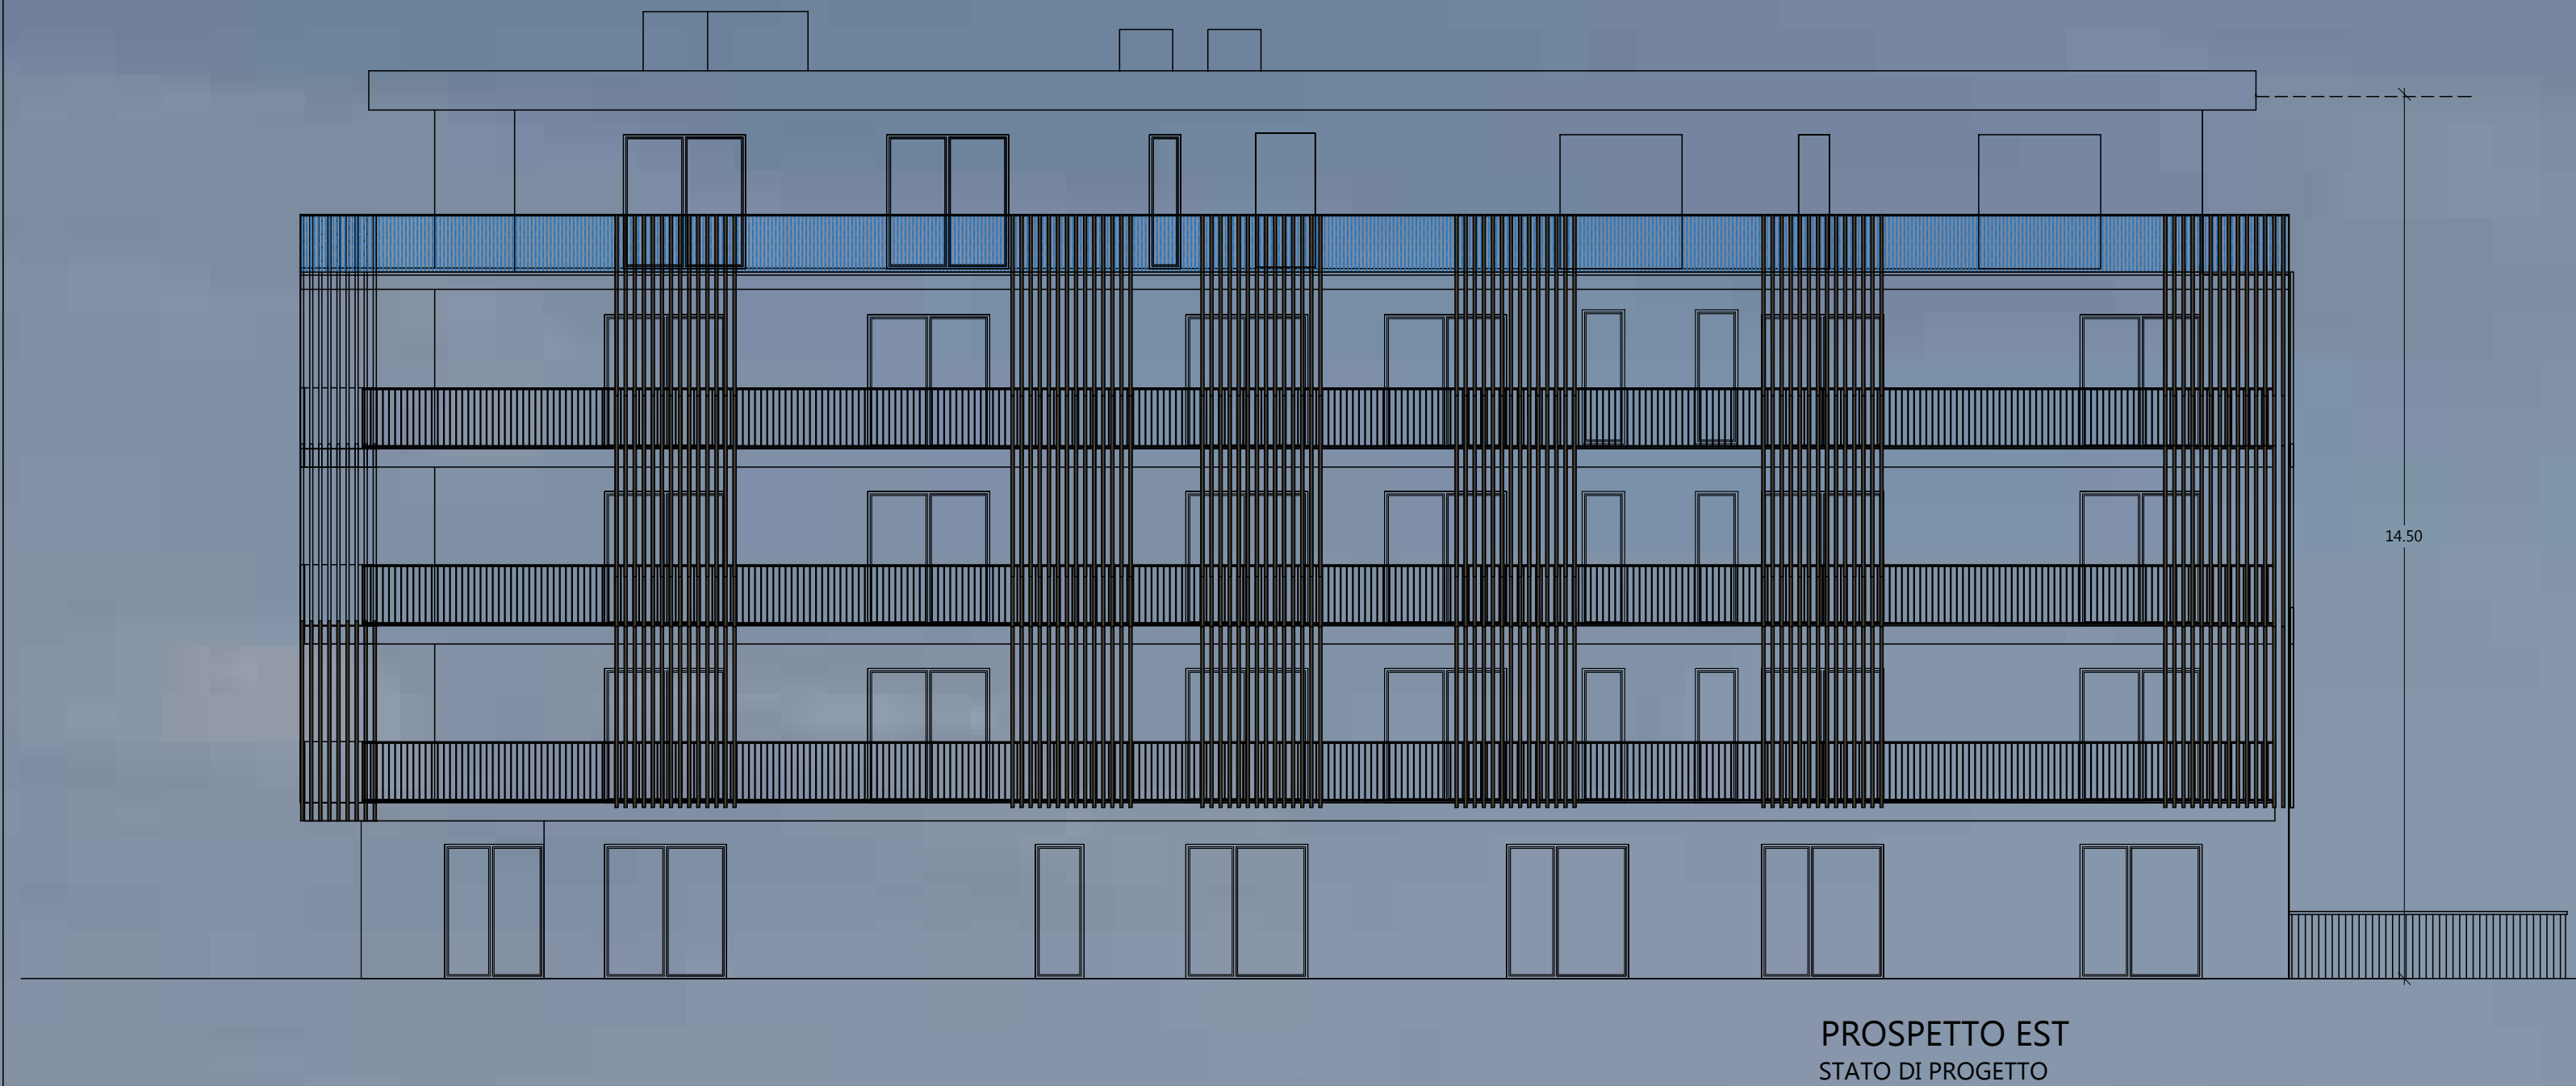

PROSPETTO EST
STATO DI PROGETTO



- LEGENDA MATERIALI
- 1- FRANGISOLE IN ALLUMINIO A RITTI VERTICALI SIMILLEGNO COLOR NOCE CHIARO
 - 2- PARAPETTI POGGIOLI IN FERRO A RITTI VERTICALI COLOR GRIGIO CANNA DI FUCILE
 - 3- CAPPOTTO IN XPS DA 10 CM. RASATURA A GRANA GROSSA COLOR GRIGIO-BEIGE CHIARO
 - 4- PARAPETTI IN VETRO TEMPRATO
 - 5- SERRAMENTI IN PVC BIANCO ESTERNO IN ALLUMINIO COLOR GRIGIO SCURO
 - 6- LATTONERIE, SCASSOLINE, MANTOVANE, CAMINI SFIATI IN LAMIERA PREVERNICIATA COLOR GRIGIO CANNA DI FUCILE
 - 7- PERGOLA IN ALLUMINIO PELLICOLATO SIMIL LEGNO COLOR NOCE CHIARO

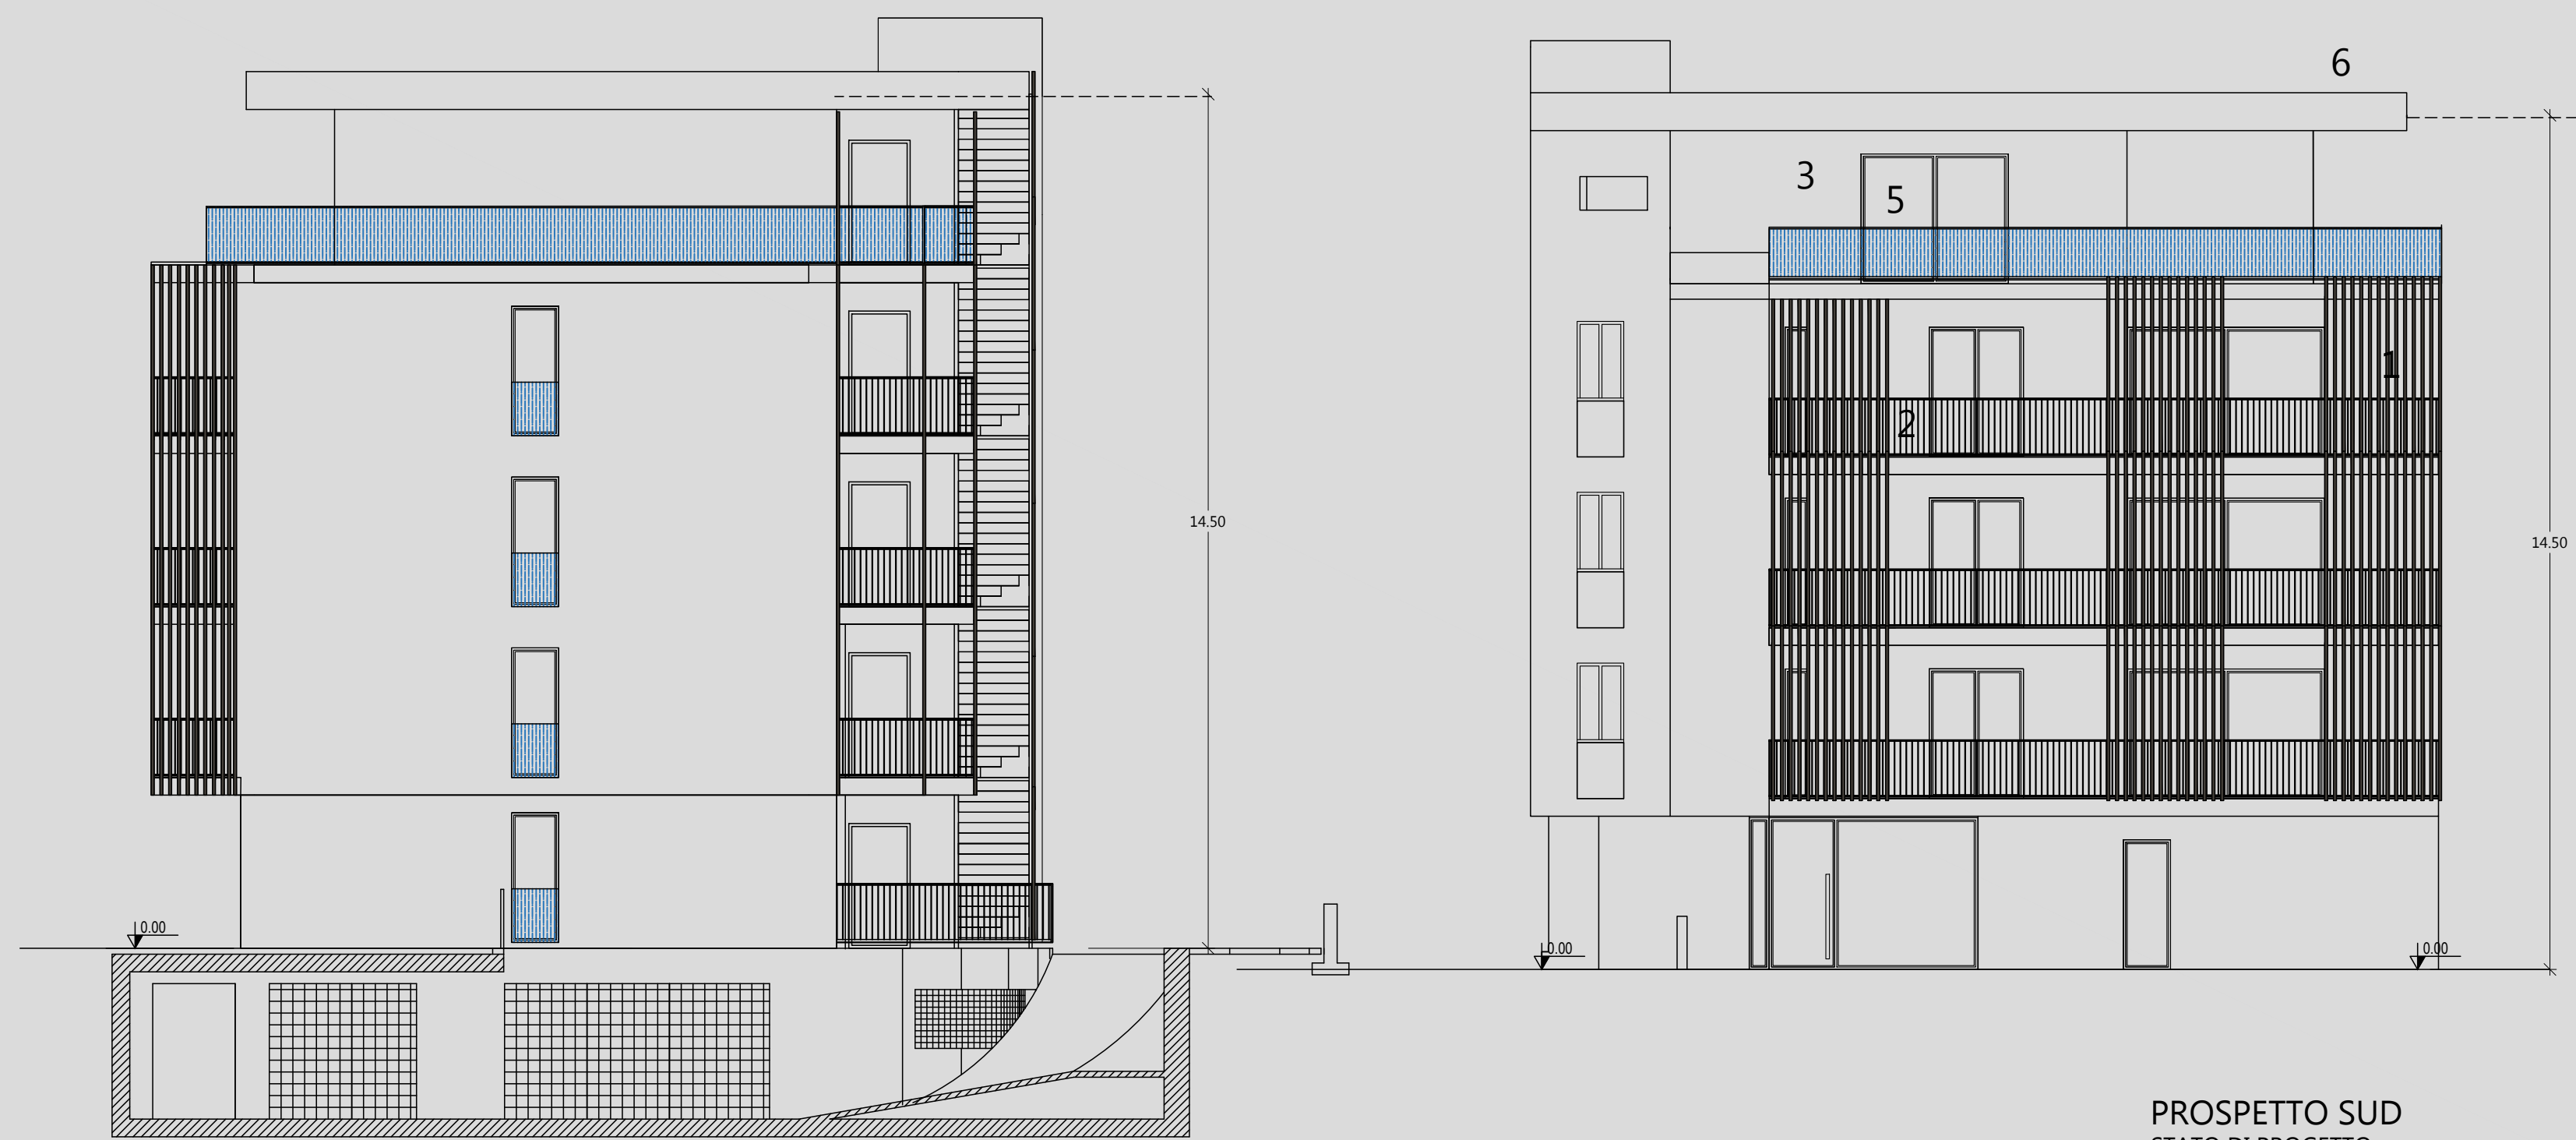

PROSPETTO NORD
STATO DI PROGETTO

PROSPETTO SUD
STATO DI PROGETTO

AD ARCHITEKTUR & DESIGN
Geom. Zuccherelli Lucca
via Marconi n. 27 tel. 0464.532980
38062 Arco (TN) mobil 3386214457
lucaszuccherelli@gmail.com
luc.zuccherelli@google.it

Comune di: RIVA DEL GARDA Provincia di: TRENTO

data: 18 GENNAIO 2023
aggiorn:
scala dis: 1:100

Progetto:
PROGETTO DI RISTRUTTURAZIONE CON RIQUALIFICAZIONE
ENERGETICA, AMPLIAMENTO IN SOPRAELEVAZIONE
RESIDENCE PARADISE P.E.D. 3402 SUB. DA 77 A 127 C.C. RIVA

committente: SOC. RESIDENCE FILANDA SRL

ubicazione: Via Padova n°2
38066 Riva del Garda (TN)

PROSPETTI
STATO DI PROGETTO

firma committente:

firma progettista:

p.n.r. 0145708022 C.F. ZUCCHERELLI LUCAS

tavola n.